



## Info prodotto 1821


16.10.2018

it's my window

# SL 20820

## PROFILO COPRIVITE RETTO

Di seguito riportiamo disegno del nuovo profilo coprivite retto SL 20820 e tre nodi esplicativi relativi ai sistemi: Topslide 160, Slide 106 PLUS e Panoramico.

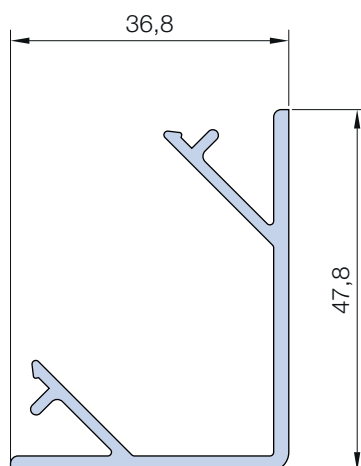

SL 20820

626 g/m


EasyDoor	
Elite Door 72	
Door 62	
Door 72	
Sirio 50	
Smart 30	
Planet 45	
Planet 50 TT	
Planet 50 PLUS	
Planet 62 TT	
Planet 62 PLUS	
Planet 72 HT	
Planet 72 PLUS	
3G	
Fullglazing	
Matic 50	
Matic 50 PLUS	
Matic 62 TT	
Matic 62 PLUS	
Matic 72	
Matic 72 PLUS	
Nathura 59	
Nathura 70	
Nathura 82	
Nathura 92	
Slide 60	
Slide 65	
Slide 80/106 PLUS	●
Topslide 160	●
Slidewood 160	
Topslidewood 214	
Panoramico	●
Balconi e balaustre	

# Info prodotto 1821

16.10.2018

## TOPSLIDE 160

Nodo a muro - monovia

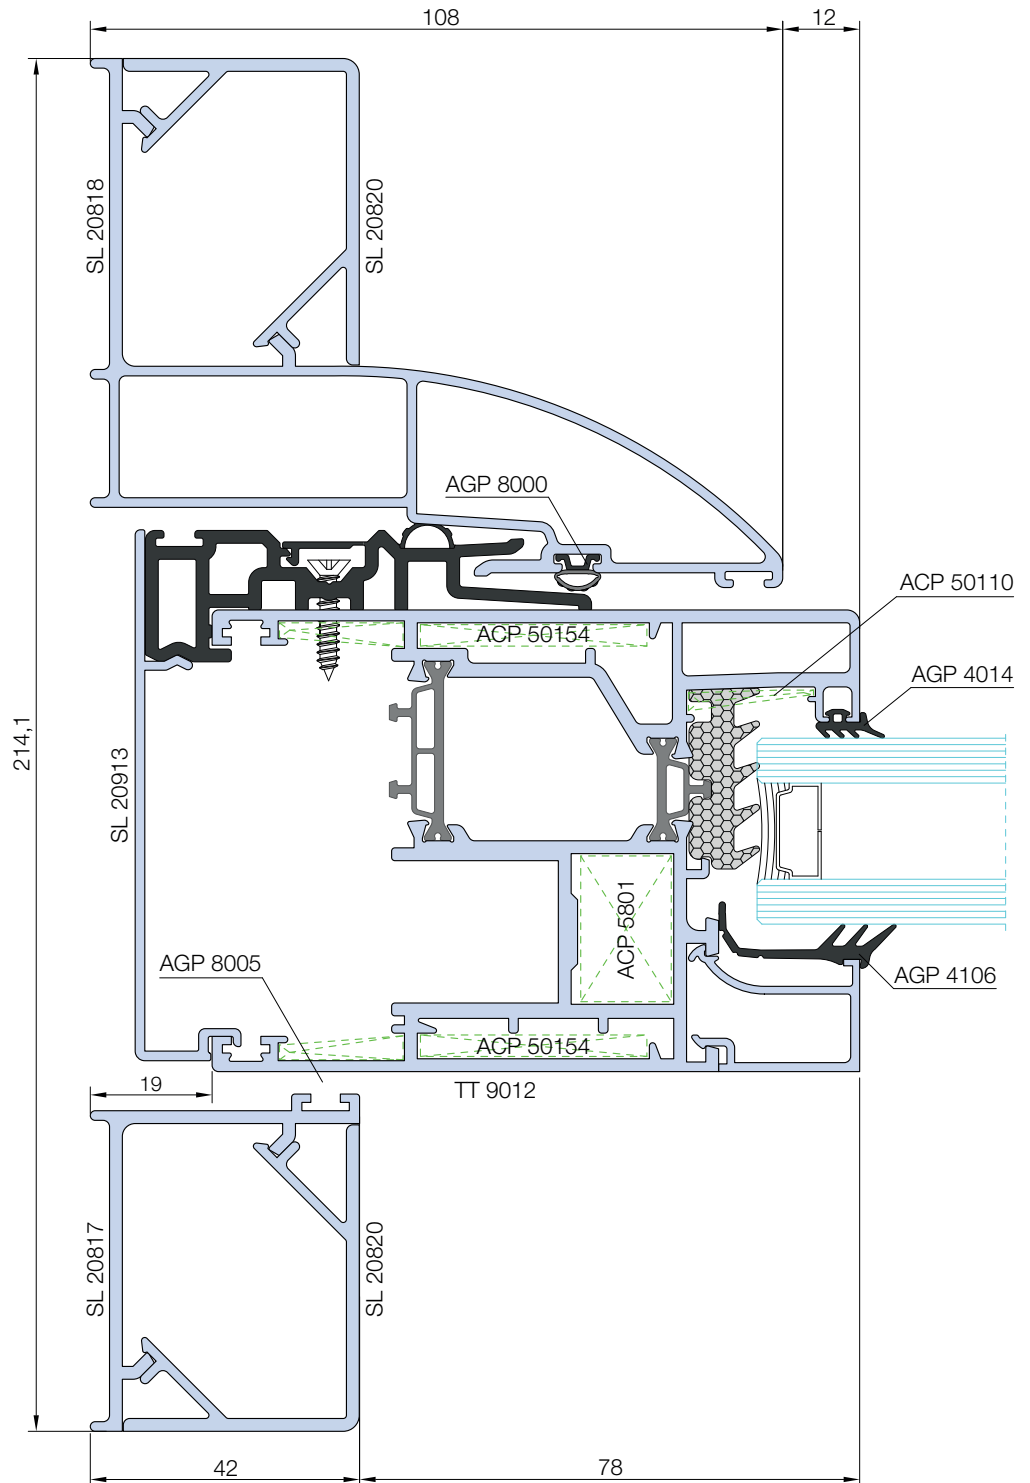

EasyDoor	Elite Door 72	Door 62	Door 72	Sirio 50	Smart 30	Planet 45	Planet 50 TT	Planet 50 PLUS	Planet 62 TT	Planet 62 PLUS	Planet 72 HT	Planet 72 PLUS	3G	Fullglazing	Matic 50	Matic 50 PLUS	Matic 62 TT	Matic 62 PLUS	Matic 72	Matic 72 PLUS	Nathura 59	Nathura 70	Nathura 82	Nathura 92	Slide 60	Slide 65	Slide 80/106 PLUS	Topslide 160	Slidewood 160	Topslidewood 214	Panoramico	Balconi e balaustre	
																											●	●				●	




# Info prodotto 1821

16.10.2018

it's my window

## SLIDE 106 PLUS

Nodo a muro - monovia

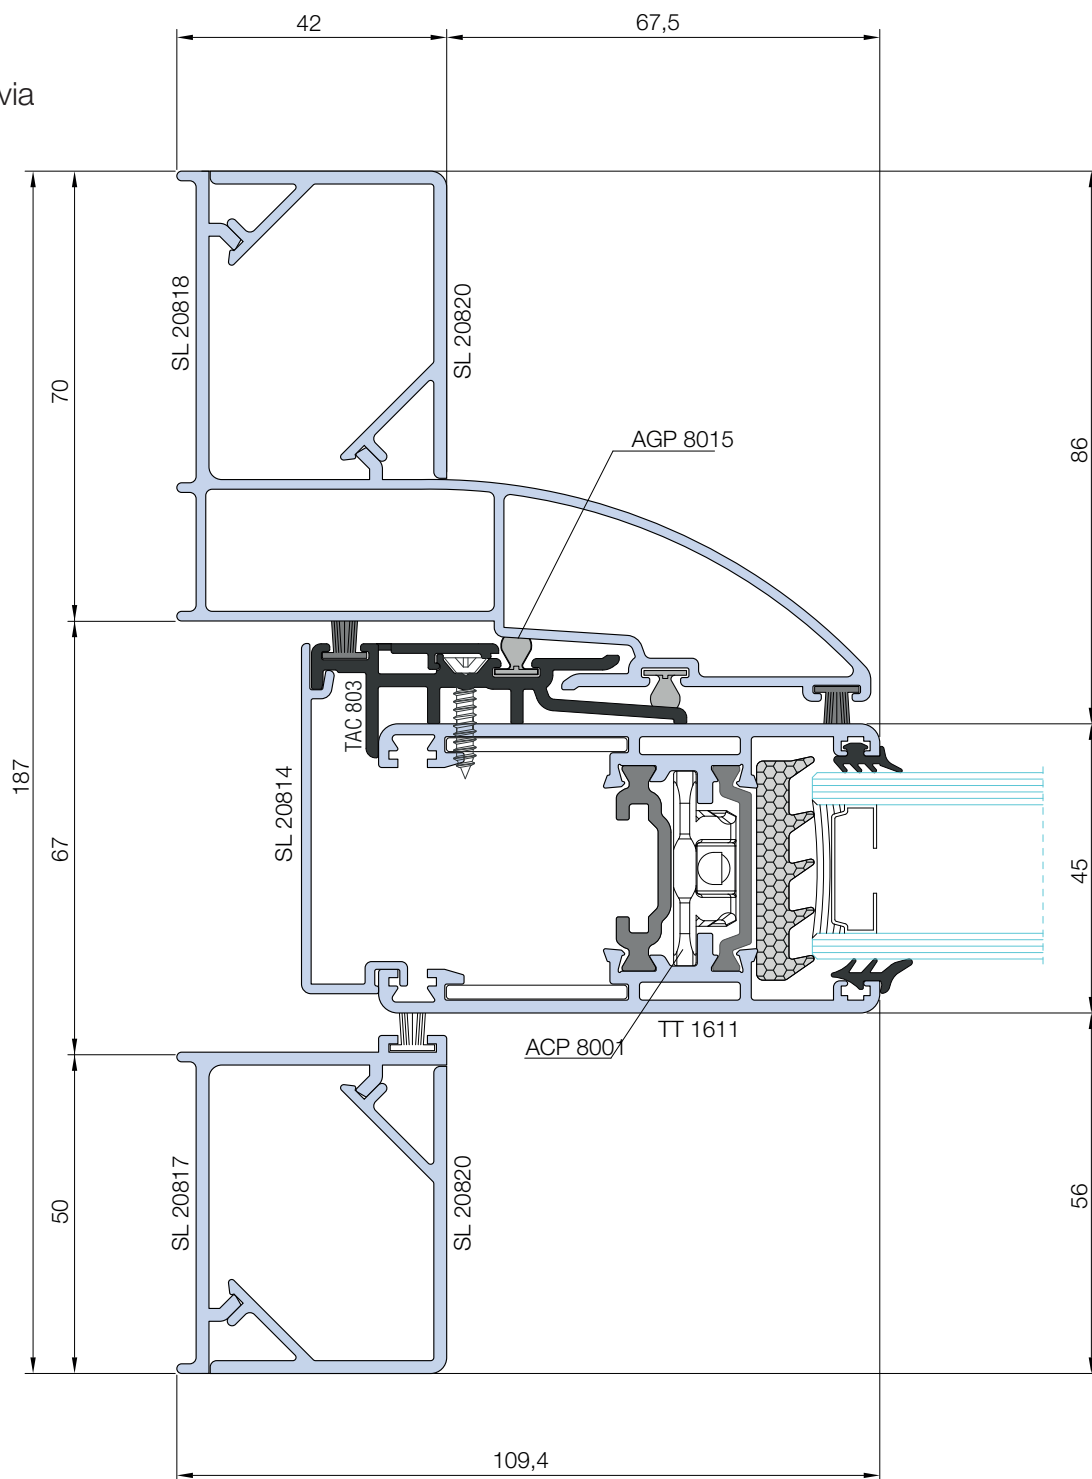

EasyDoor
Elite Door 72
Door 62
Door 72
Sirio 50
Smart 30
Planet 45
Planet 50 TT
Planet 50 PLUS
Planet 62 TT
Planet 62 PLUS
Planet 72 HT
Planet 72 PLUS
3G
Fullglazing
Matic 50
Matic 50 PLUS
Matic 62 TT
Matic 62 PLUS
Matic 72
Matic 72 PLUS
Nathura 59
Nathura 70
Nathura 82
Nathura 92
Slide 60
Slide 65
Slide 80/106 PLUS
Topside 160
Slidewood 160
Topslidewood 214
Panoramico
Balconi e balaustre




# Info prodotto 1821

16.10.2018

it's my window

## PANORAMICO

Nodo a muro - monovia

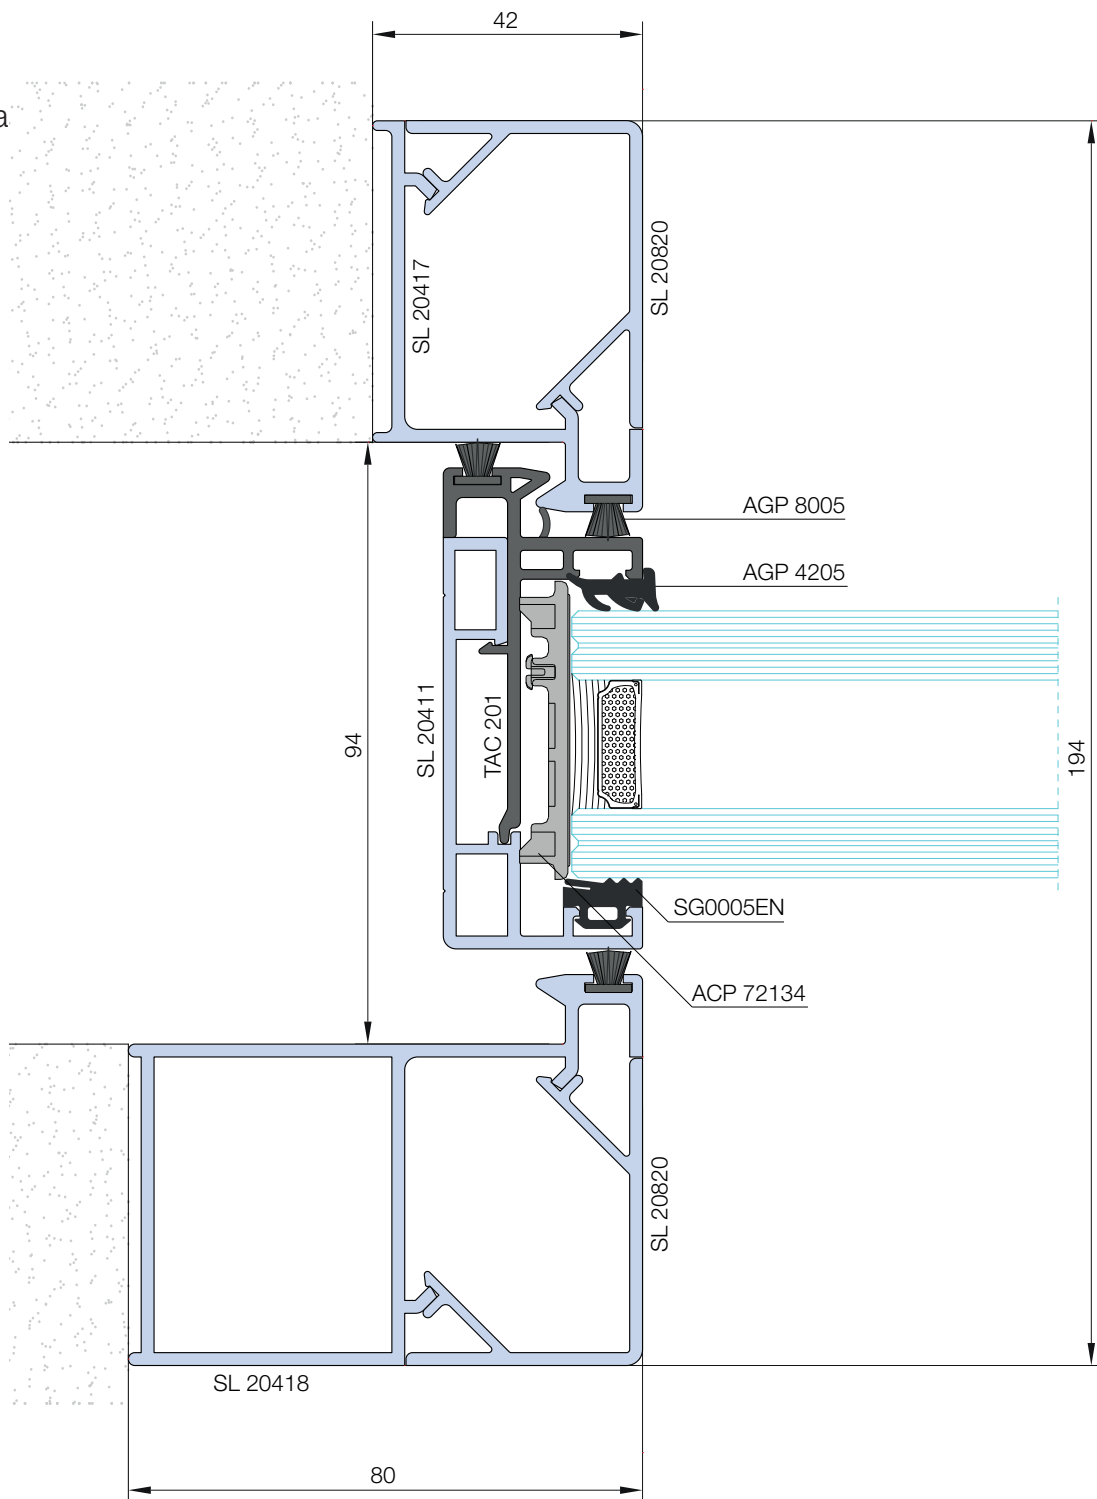

EasyDoor	Elite Door 72	Door 62	Door 72	Sirio 50	Smart 30	Planet 45	Planet 50 TT	Planet 50 PLUS	Planet 62 TT	Planet 62 PLUS	Planet 72 HT	Planet 72 PLUS	3G	Fullglazing	Matic 50	Matic 50 PLUS	Matic 62 TT	Matic 62 PLUS	Matic 72	Matic 72 PLUS	Nathura 59	Nathura 70	Nathura 82	Nathura 92	Slide 60	Slide 65	Slide 80/106 PLUS	Topslide 160	Slidewood 160	Topslidewood 214	Panoramico	Balconi e balaustre
																											●	●			●	