

Info prodotto 1917


25.11.2019



SOLUZIONE SOGLIA 0

Di seguito riportiamo tutte le informazioni necessarie per la realizzazione della soluzione “soglia zero”; la soluzione (telaio a filo pavimento) è applicabile ai sistemi scorrevoli Panoramico e Top Slide 160.

Nel dettaglio:

- Elenco profili, pagina 1;
- Sagomario, pagina 2;
- Nodo soglia Panoramico, pagina 4;
- Nodo soglia Top Slide 160, pagina 5;
- Lavorazione scarico acqua su profilo SL 20440, pagina 6;
- Lavorazione scarico acqua su profilo TT 4134, pagina 7.

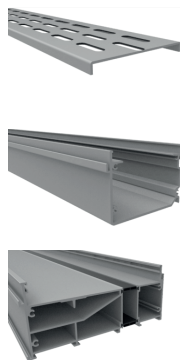


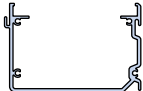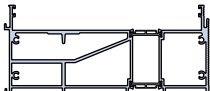Sagoma	Art.	Descrizione
	SX 9902	Profilo grata inox AISI 316
	SL 20440	Canale di raccolta
	TT 4134	Profilo sottobancale

	EasyDoor	
	Ecoslim 50 TT	
	Ecoslim 62 TT	
	Ecoslim 72 TT	
	Elite Door 72	
	Door 62	
	Door 72	
	Sirio 50	
	Smart 30	
	Planet 45	
	Planet 50 TT	
	Planet 50 PLUS	
	Planet 62 TT	
	Planet 62 PLUS	
	Planet 72 HT	
	Planet 72 PLUS	
	3G	
	Fullglazing	
	Matic 50	
	Matic 50 PLUS	
	Matic 62 TT	
	Matic 62 PLUS	
	Matic 72	
	Matic 72 PLUS	
	3G Matic	
	Nathura 59	
	Nathura 70	
	Nathura 82	
	Nathura 92	
	Slide 60	
	Slide 65	
	Slide 80/106 PLUS	
	Topslide 160	
●	Topslide 160 PLUS	
	Slidewood 160	
	Topslidewood 214	
●	Panoramico	
	Balconi e balaustre	

Info prodotto 1917


25.11.2019

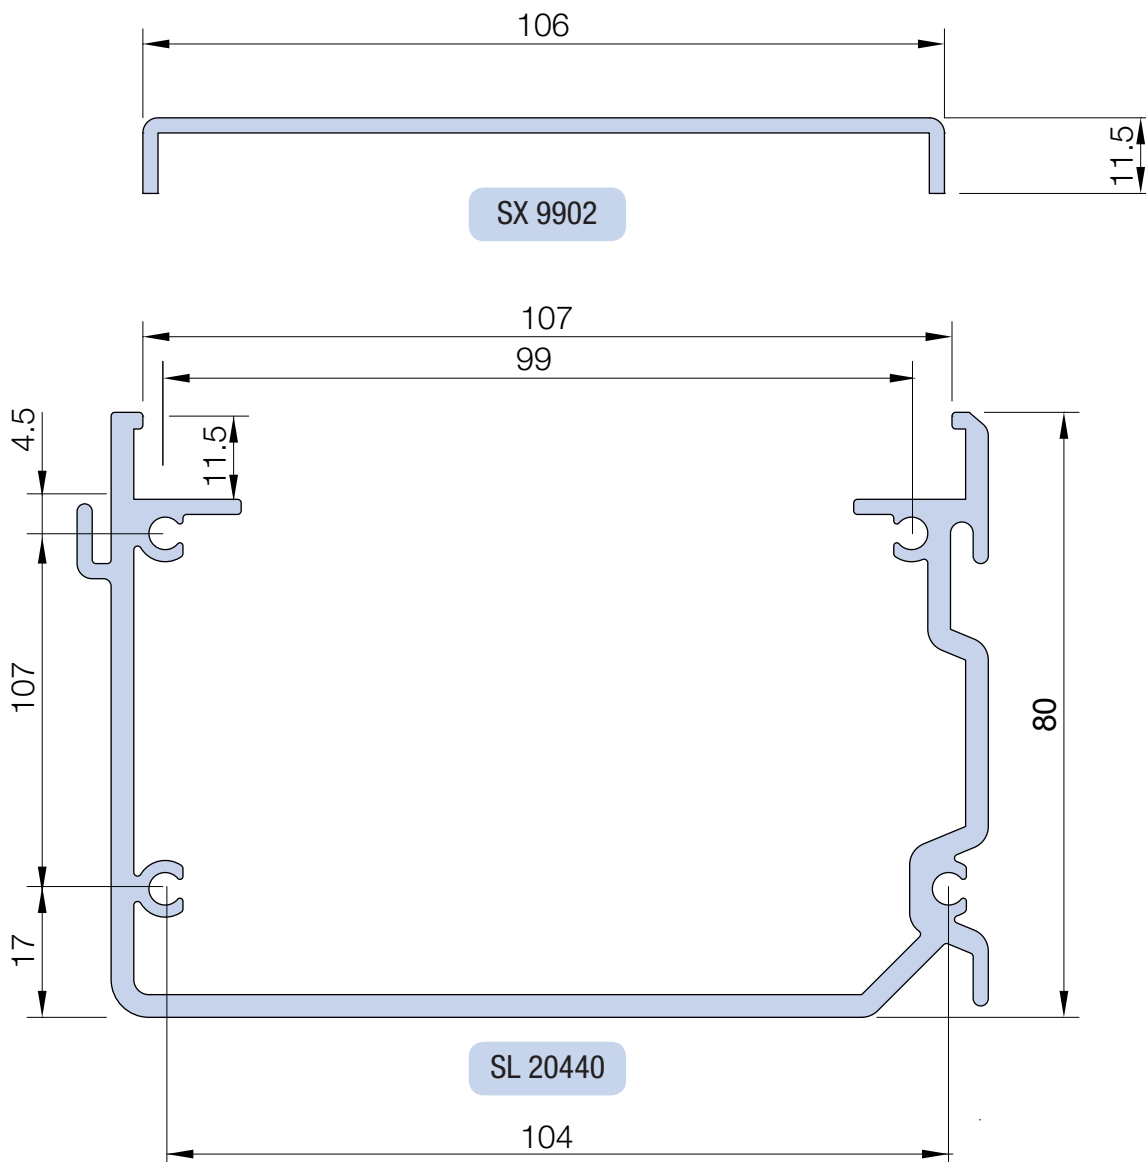

EasyDoor
Ecoslim 50 TT
Ecoslim 62 TT
Ecoslim 72 TT
Elite Door 72
Door 62
Door 72
Sirio 50
Smart 30
Planet 45
Planet 50 TT
Planet 50 PLUS
Planet 62 TT
Planet 62 PLUS
Planet 72 HT
Planet 72 PLUS
3G
Fullglazing
Matic 50
Matic 50 PLUS
Matic 62 TT
Matic 62 PLUS
Matic 72
Matic 72 PLUS
3G Matic
Nathura 59
Nathura 70
Nathura 82
Nathura 92
Slide 60
Slide 65
Slide 80/106 PLUS
Topslide 160
Topside 160 PLUS
Slidewood 160
Topslidewood 214
Panoramico
Balconi e balaustre

Info prodotto 1917

25.11.2019

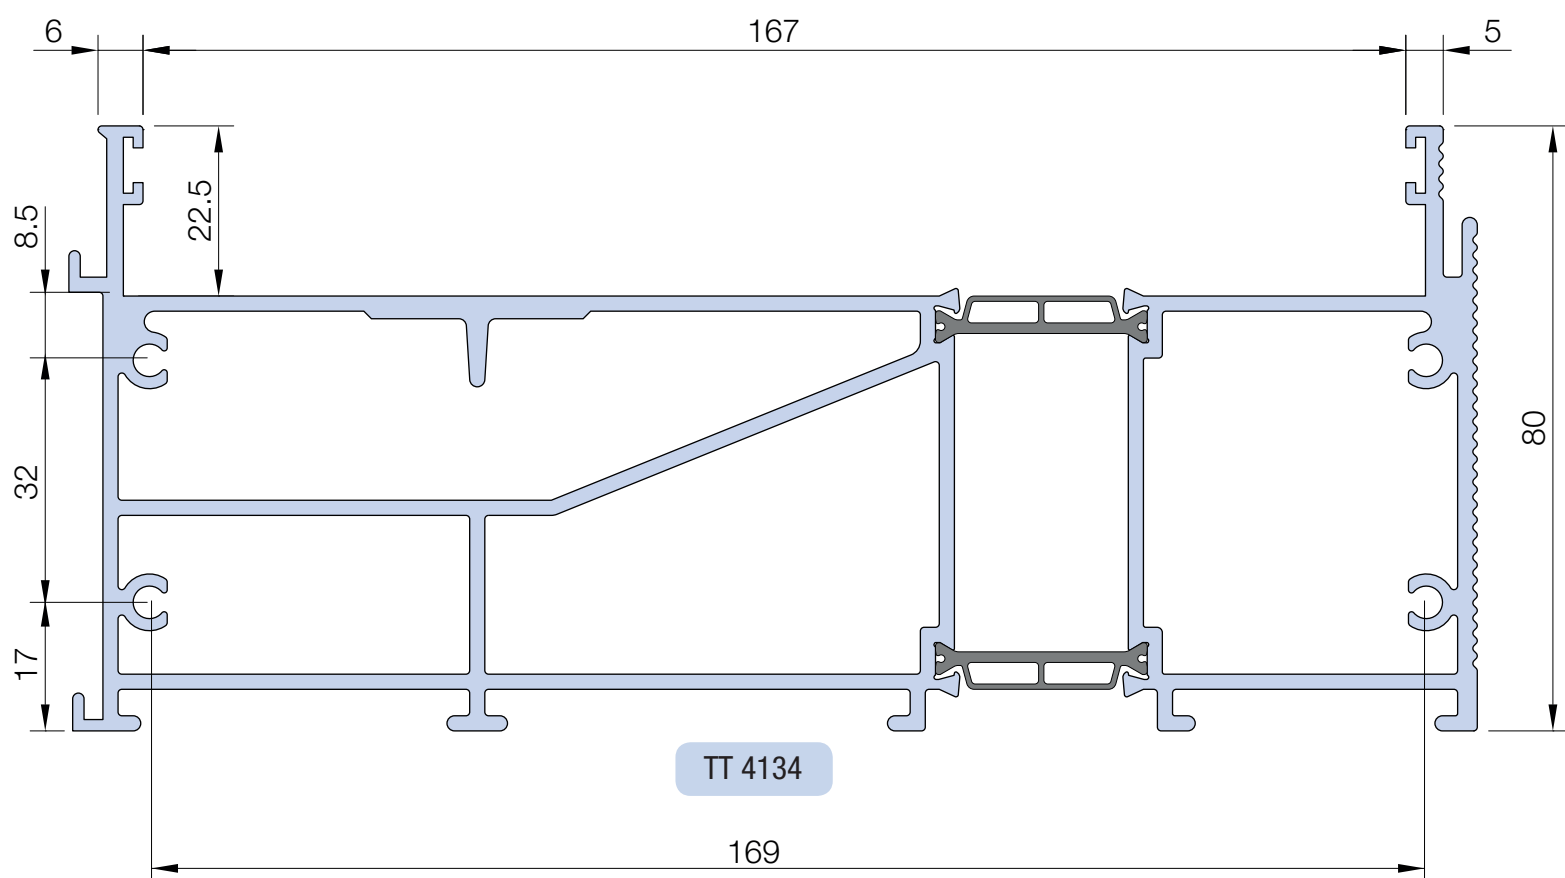


EasyDoor
Ecoslim 50 TT
Ecoslim 62 TT
Ecoslim 72 TT
Elite Door 72
Door 62
Door 72
Sirio 50
Smart 30
Planet 45
Planet 50 TT
Planet 50 PLUS
Planet 62 TT
Planet 62 PLUS
Planet 72 HT
Planet 72 PLUS
3G
Fullglazing
Matic 50
Matic 50 PLUS
Matic 62 TT
Matic 62 PLUS
Matic 72
Matic 72 PLUS
3G Matic
Nathura 59
Nathura 70
Nathura 82
Nathura 92
Slide 60
Slide 65
Slide 80/106 PLUS
Topslide 160
Topslide 160 PLUS
Slidewood 160
Topslidewood 214
Panoramico
Balconi e balaustre

Info prodotto 1917

25.11.2019

PANORAMICO nodo soglia

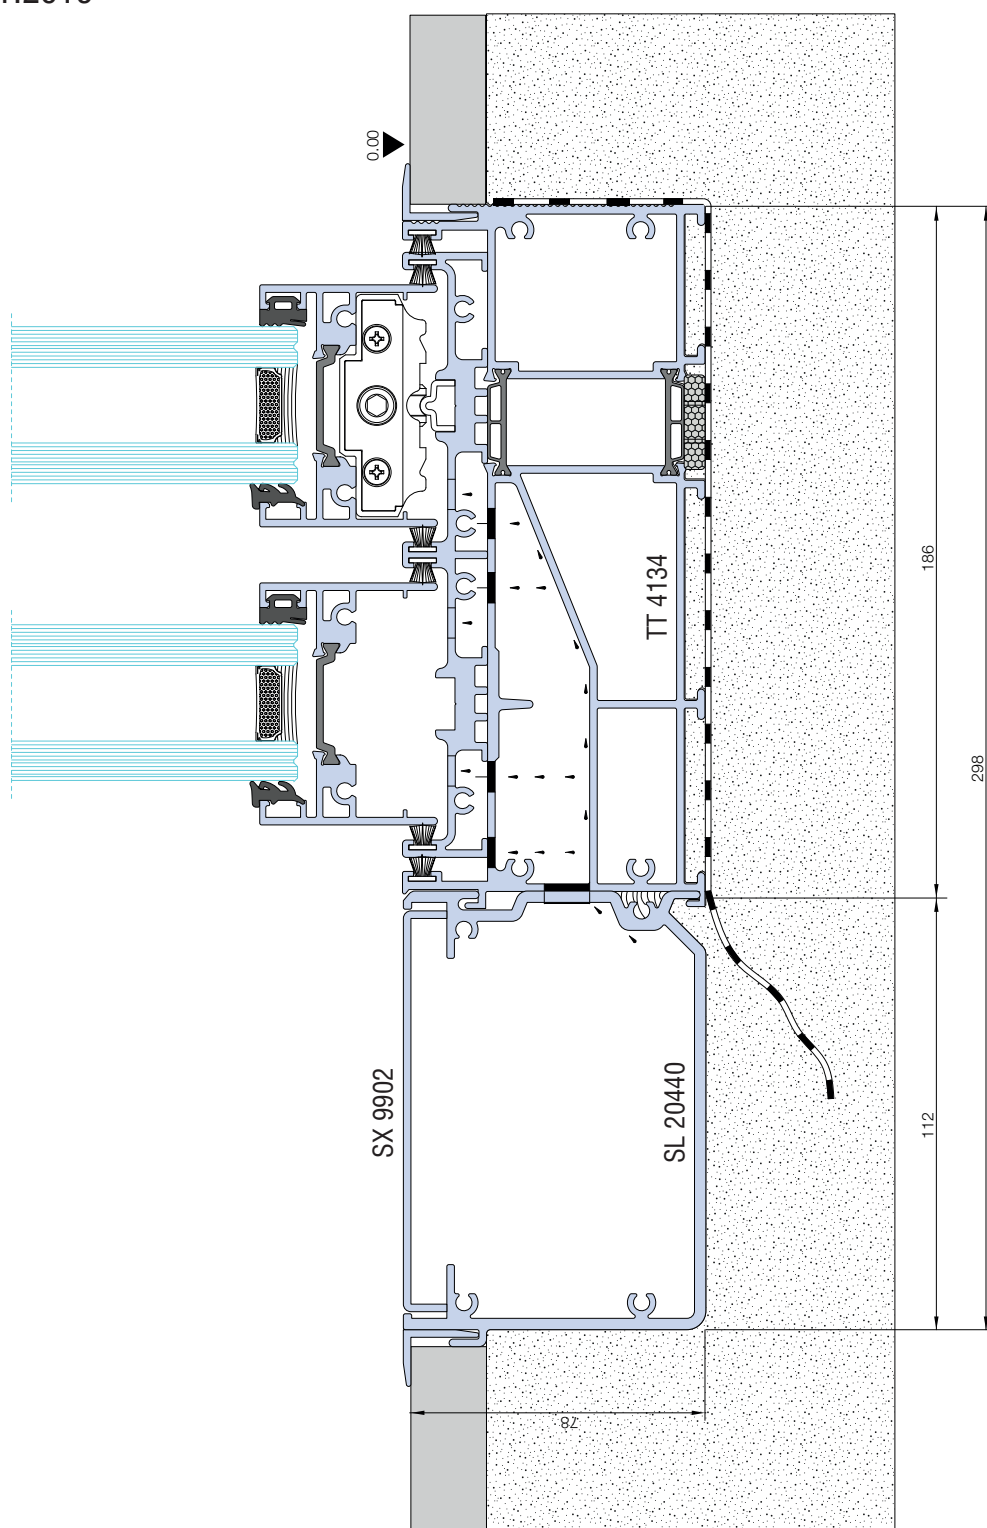


ATTENZIONE
NODO FUORI SCALA

EasyDoor
Ecoslim 50 TT
Ecoslim 62 TT
Ecoslim 72 TT
Elite Door 72
Door 62
Door 72
Sirio 50
Smart 30
Planet 45
Planet 50 TT
Planet 50 PLUS
Planet 62 TT
Planet 62 PLUS
Planet 72 HT
Planet 72 PLUS
3G
Fullglazing
Matic 50
Matic 50 PLUS
Matic 62 TT
Matic 62 PLUS
Matic 72
Matic 72 PLUS
3G Matic
Nathura 59
Nathura 70
Nathura 82
Nathura 92
Slide 60
Slide 65
Slide 80/106 PLUS
Topslide 160
Topslide 160 PLUS
Slidewood 160
Topslidewood 214
Panoramico
Balconi e balaustre

Info prodotto 1917

25.11.2019

TOP SLIDE 160 nodo soglia

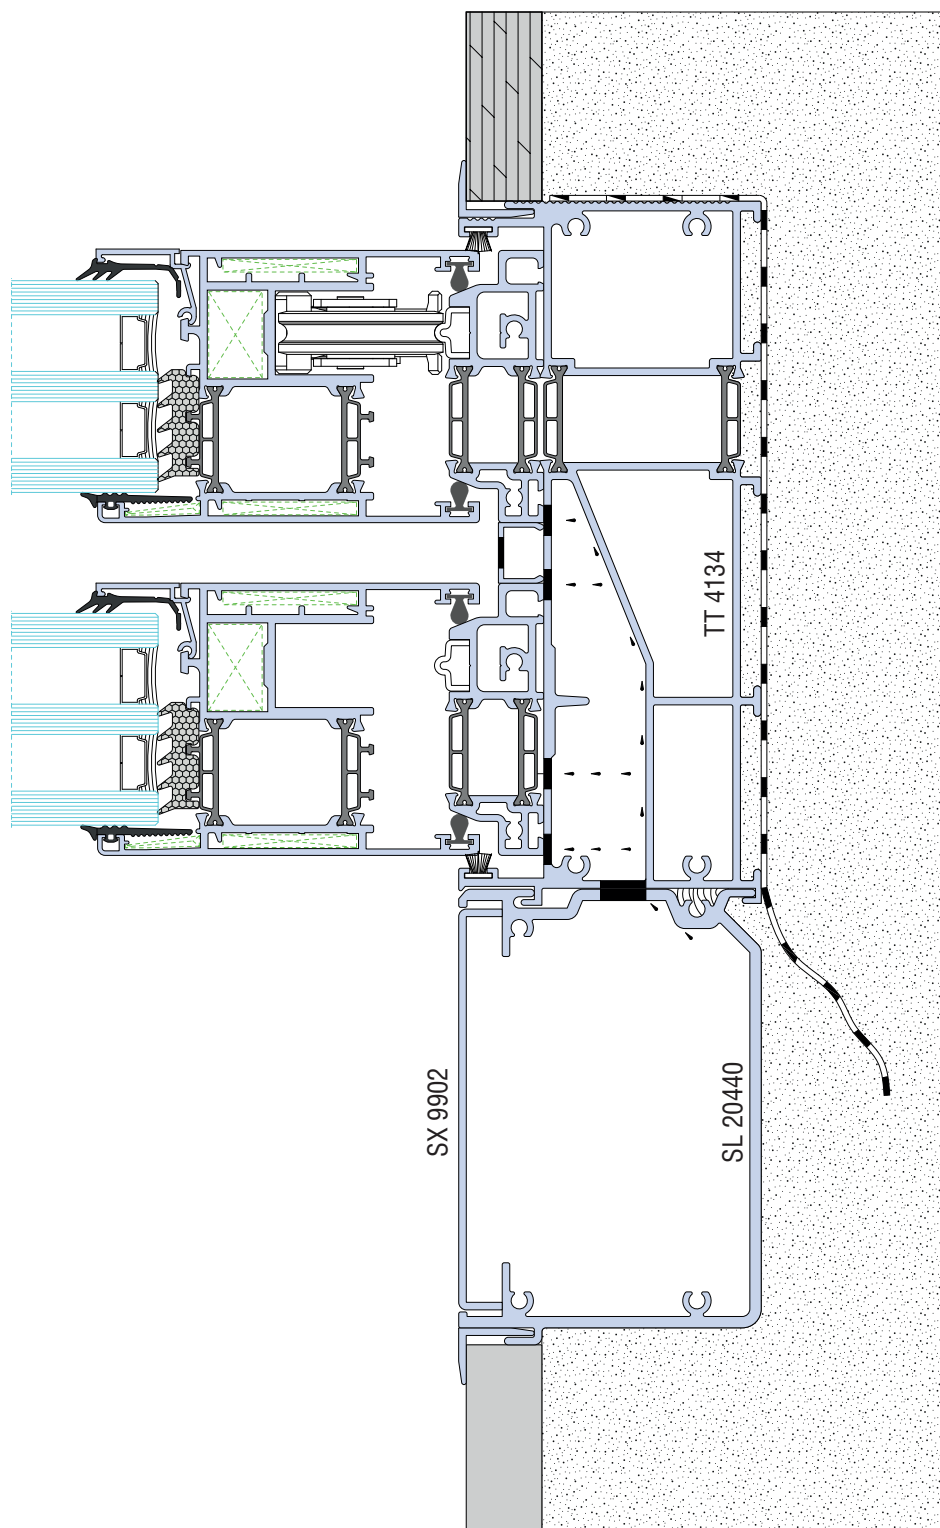


ATTENZIONE
NODO FUORI SCALA

EasyDoor
Ecoslim 50 TT
Ecoslim 62 TT
Ecoslim 72 TT
Elite Door 72
Door 62
Door 72
Sirio 50
Smart 30
Planet 45
Planet 50 TT
Planet 50 PLUS
Planet 62 TT
Planet 62 PLUS
Planet 72 HT
Planet 72 PLUS
3G
Fullglazing
Matic 50
Matic 50 PLUS
Matic 62 TT
Matic 62 PLUS
Matic 72
Matic 72 PLUS
3G Matic
Nathura 59
Nathura 70
Nathura 82
Nathura 92
Slide 60
Slide 65
Slide 80/106 PLUS
Topslide 160
Topslide 160 PLUS
Slidewood 160
Topslidewood 214
Panoramico
Balconi e balaustre

Info prodotto 1917

25.11.2019

LAVORAZIONE SCARICO ACQUA SU PROFILO SL 20440

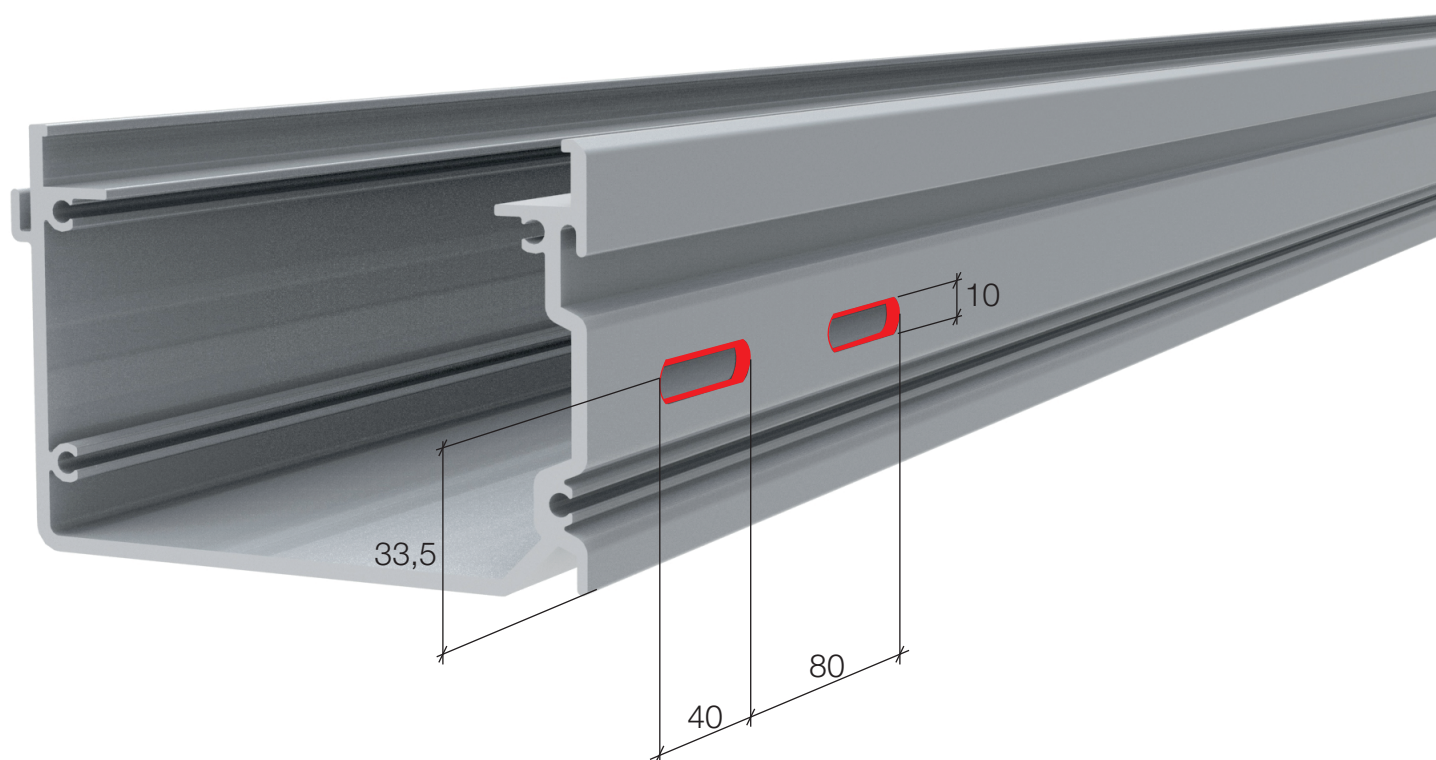


IL PROFILO E' DISPONIBILE GIA' LAVORATO: **SL 20440/L**

	EasyDoor	Ecoslim 50 TT	Ecoslim 62 TT	Ecoslim 72 TT	Elite Door 72	Door 62	Door 72	Sirio 50	Smart 30	Planet 45	Planet 50 TT	Planet 50 PLUS	Planet 62 TT	Planet 62 PLUS	Planet 72 HT	Planet 72 PLUS	3G	Fullglazing	Matic 50	Matic 50 PLUS	Matic 62 TT	Matic 62 PLUS	Matic 72	Matic 72 PLUS	3G Matic	Nathura 59	Nathura 70	Nathura 82	Nathura 92	Slide 60	Slide 65	Slide 80/106 PLUS	Topslide 160	Topslide 160 PLUS	Slidewood 160	Topslidewood 214	Panoramico	Balconi e balaustre		



Info prodotto 1917

25.11.2019

LAVORAZIONE SCARICO ACQUA SU PROFILO TT 4134

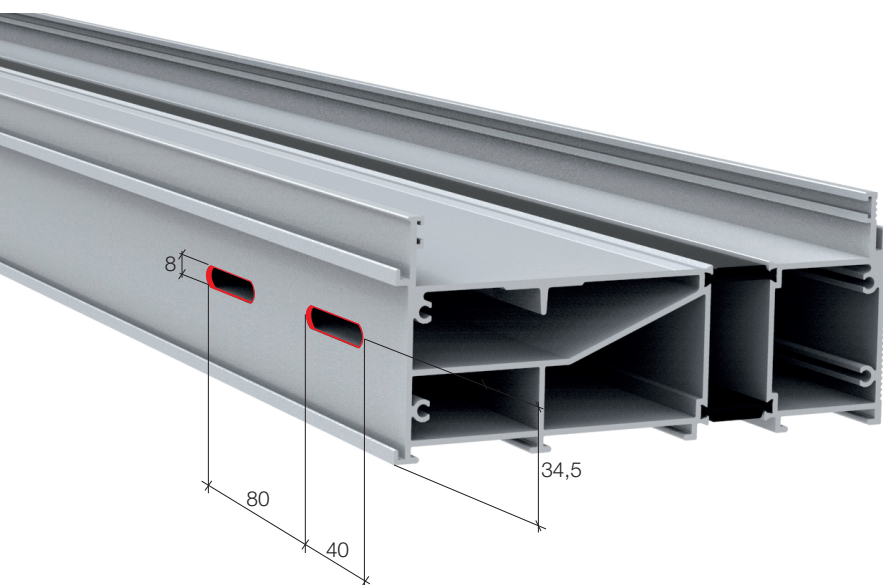

IL PROFILO E' DISPONIBILE GIA' LAVORATO:
TT 4134/L

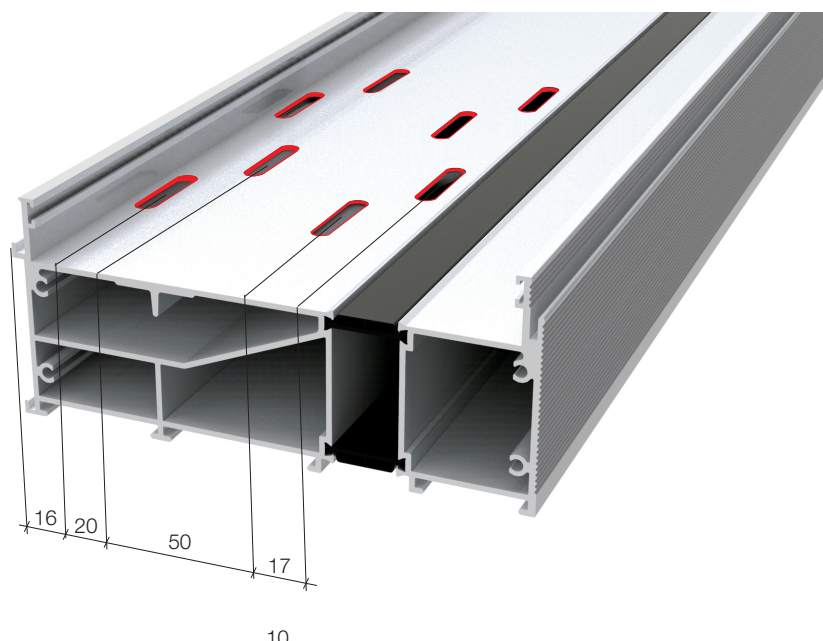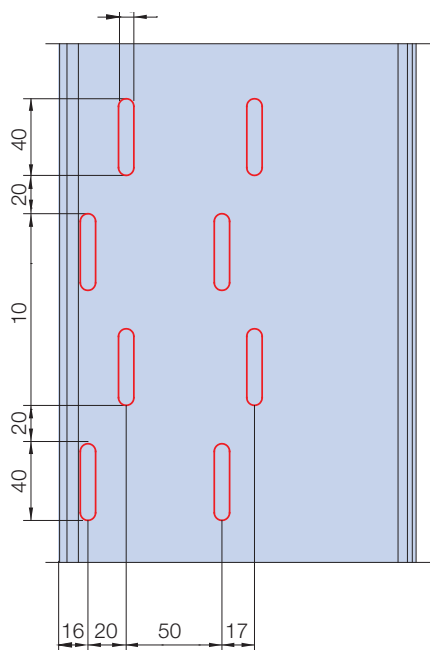

	EasyDoor	Ecoslim 50 TT	Ecoslim 62 TT	Ecoslim 72 TT	Elite Door 72	Door 62	Door 72	Sirio 50	Smart 30	Planet 45	Planet 50 TT	Planet 50 PLUS	Planet 62 TT	Planet 62 PLUS	Planet 72 HT	Planet 72 PLUS	3G	Fullglazing	Matic 50	Matic 50 PLUS	Matic 62 TT	Matic 62 PLUS	Matic 72	Matic 72 PLUS	3G Matic	Nathura 59	Nathura 70	Nathura 82	Nathura 92	Slide 60	Slide 65	Slide 80/106 PLUS	Topslide 160	Topslide 160 PLUS	Slidewood 160	Topslidewood 214	Panoramico	Balconi e balaustre		